
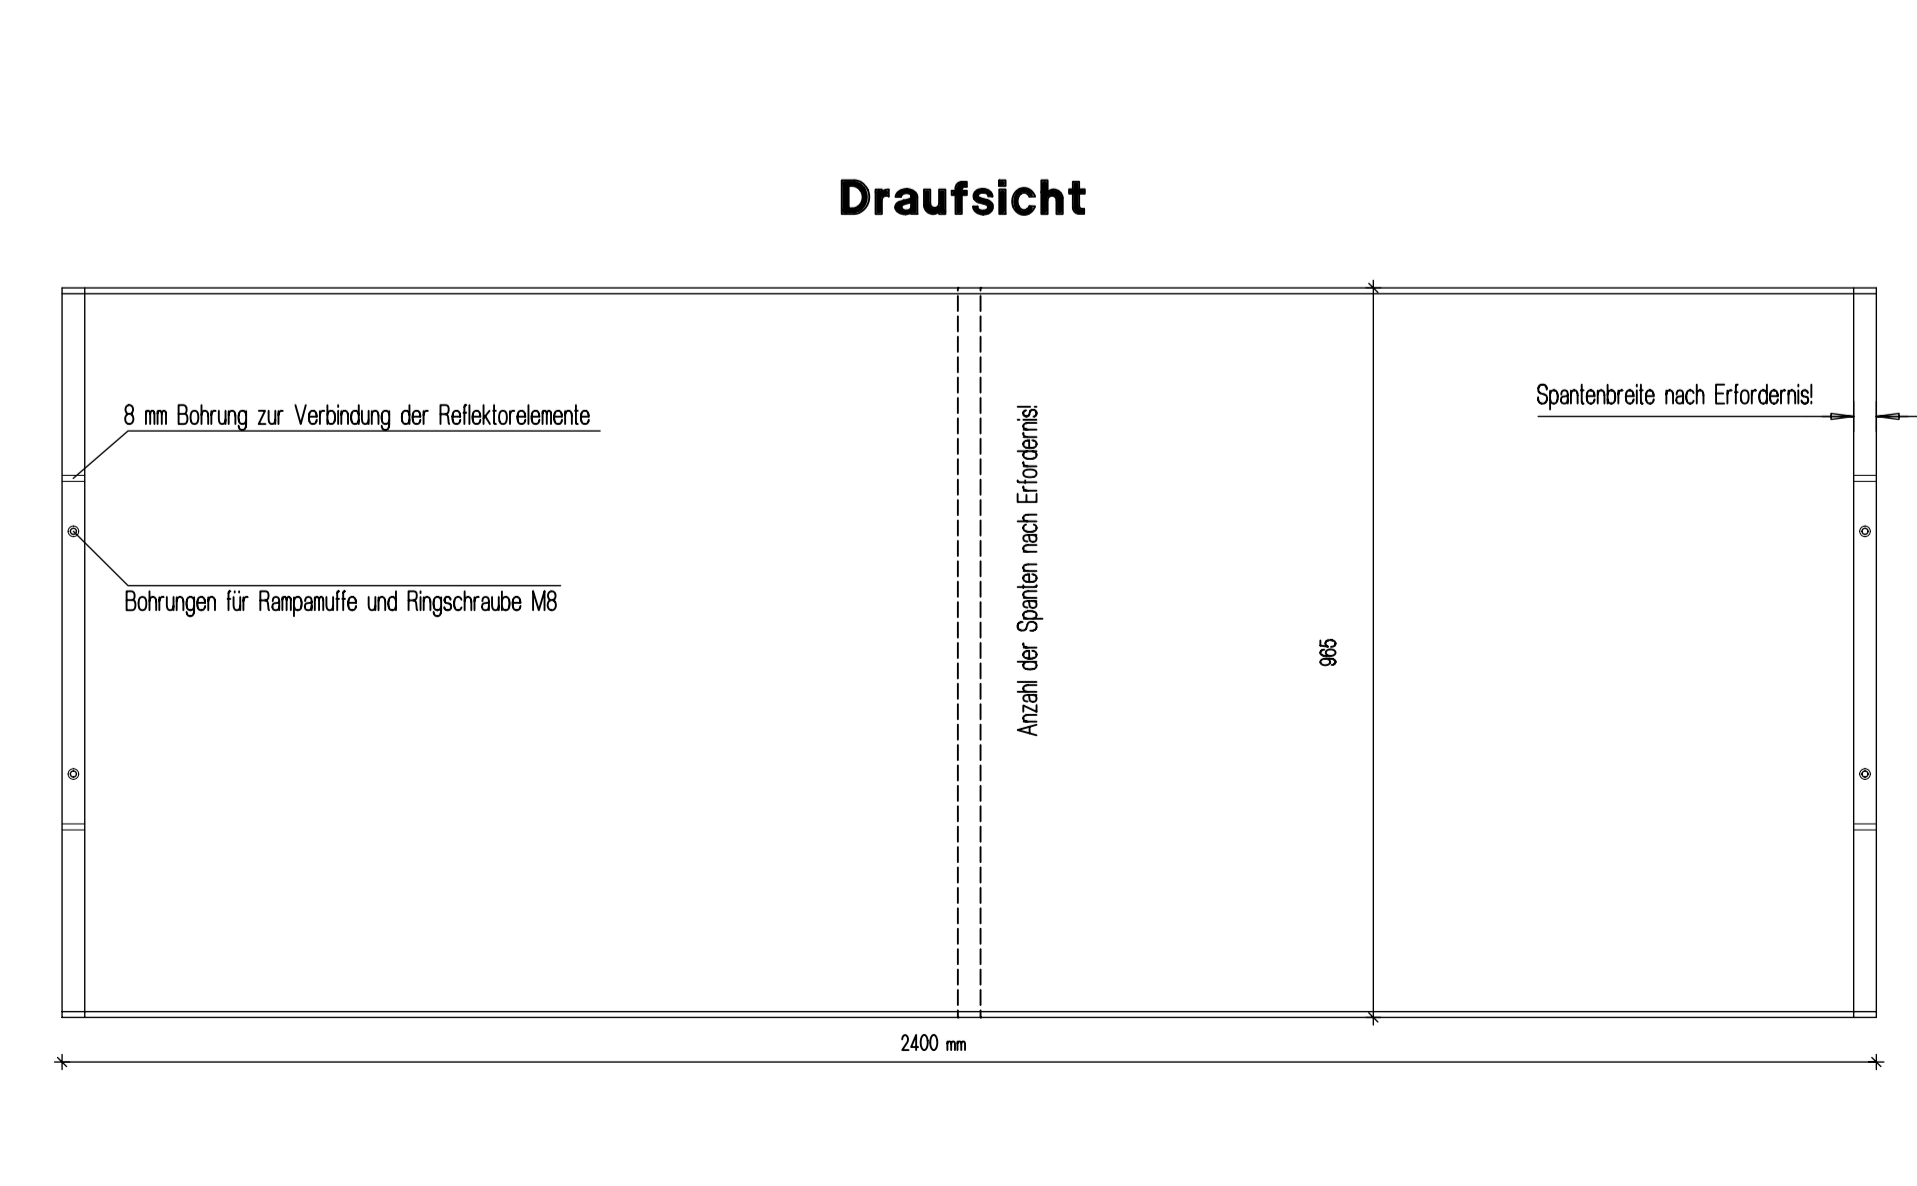
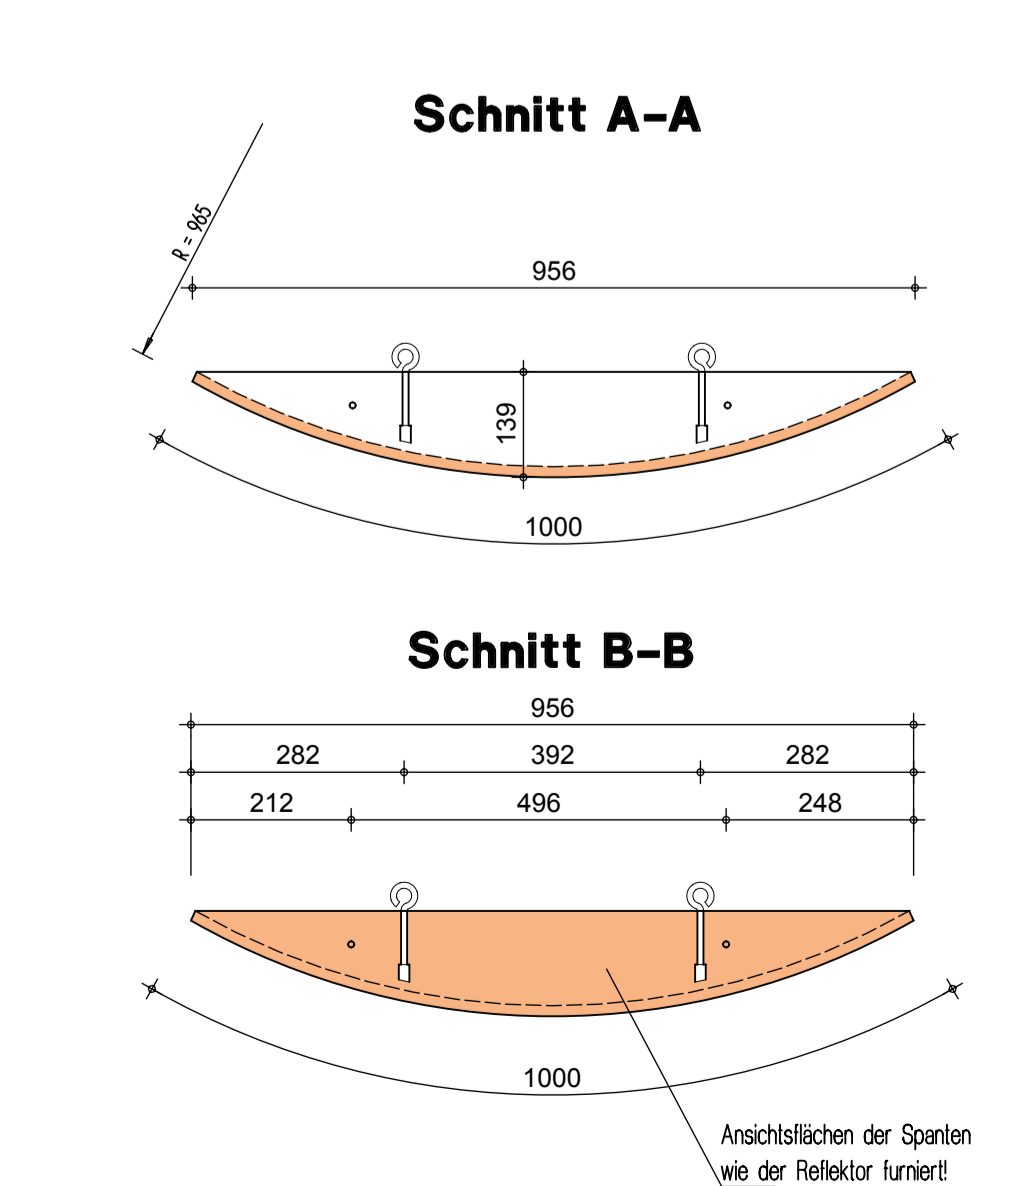


SCHNITT C-C M 1:50

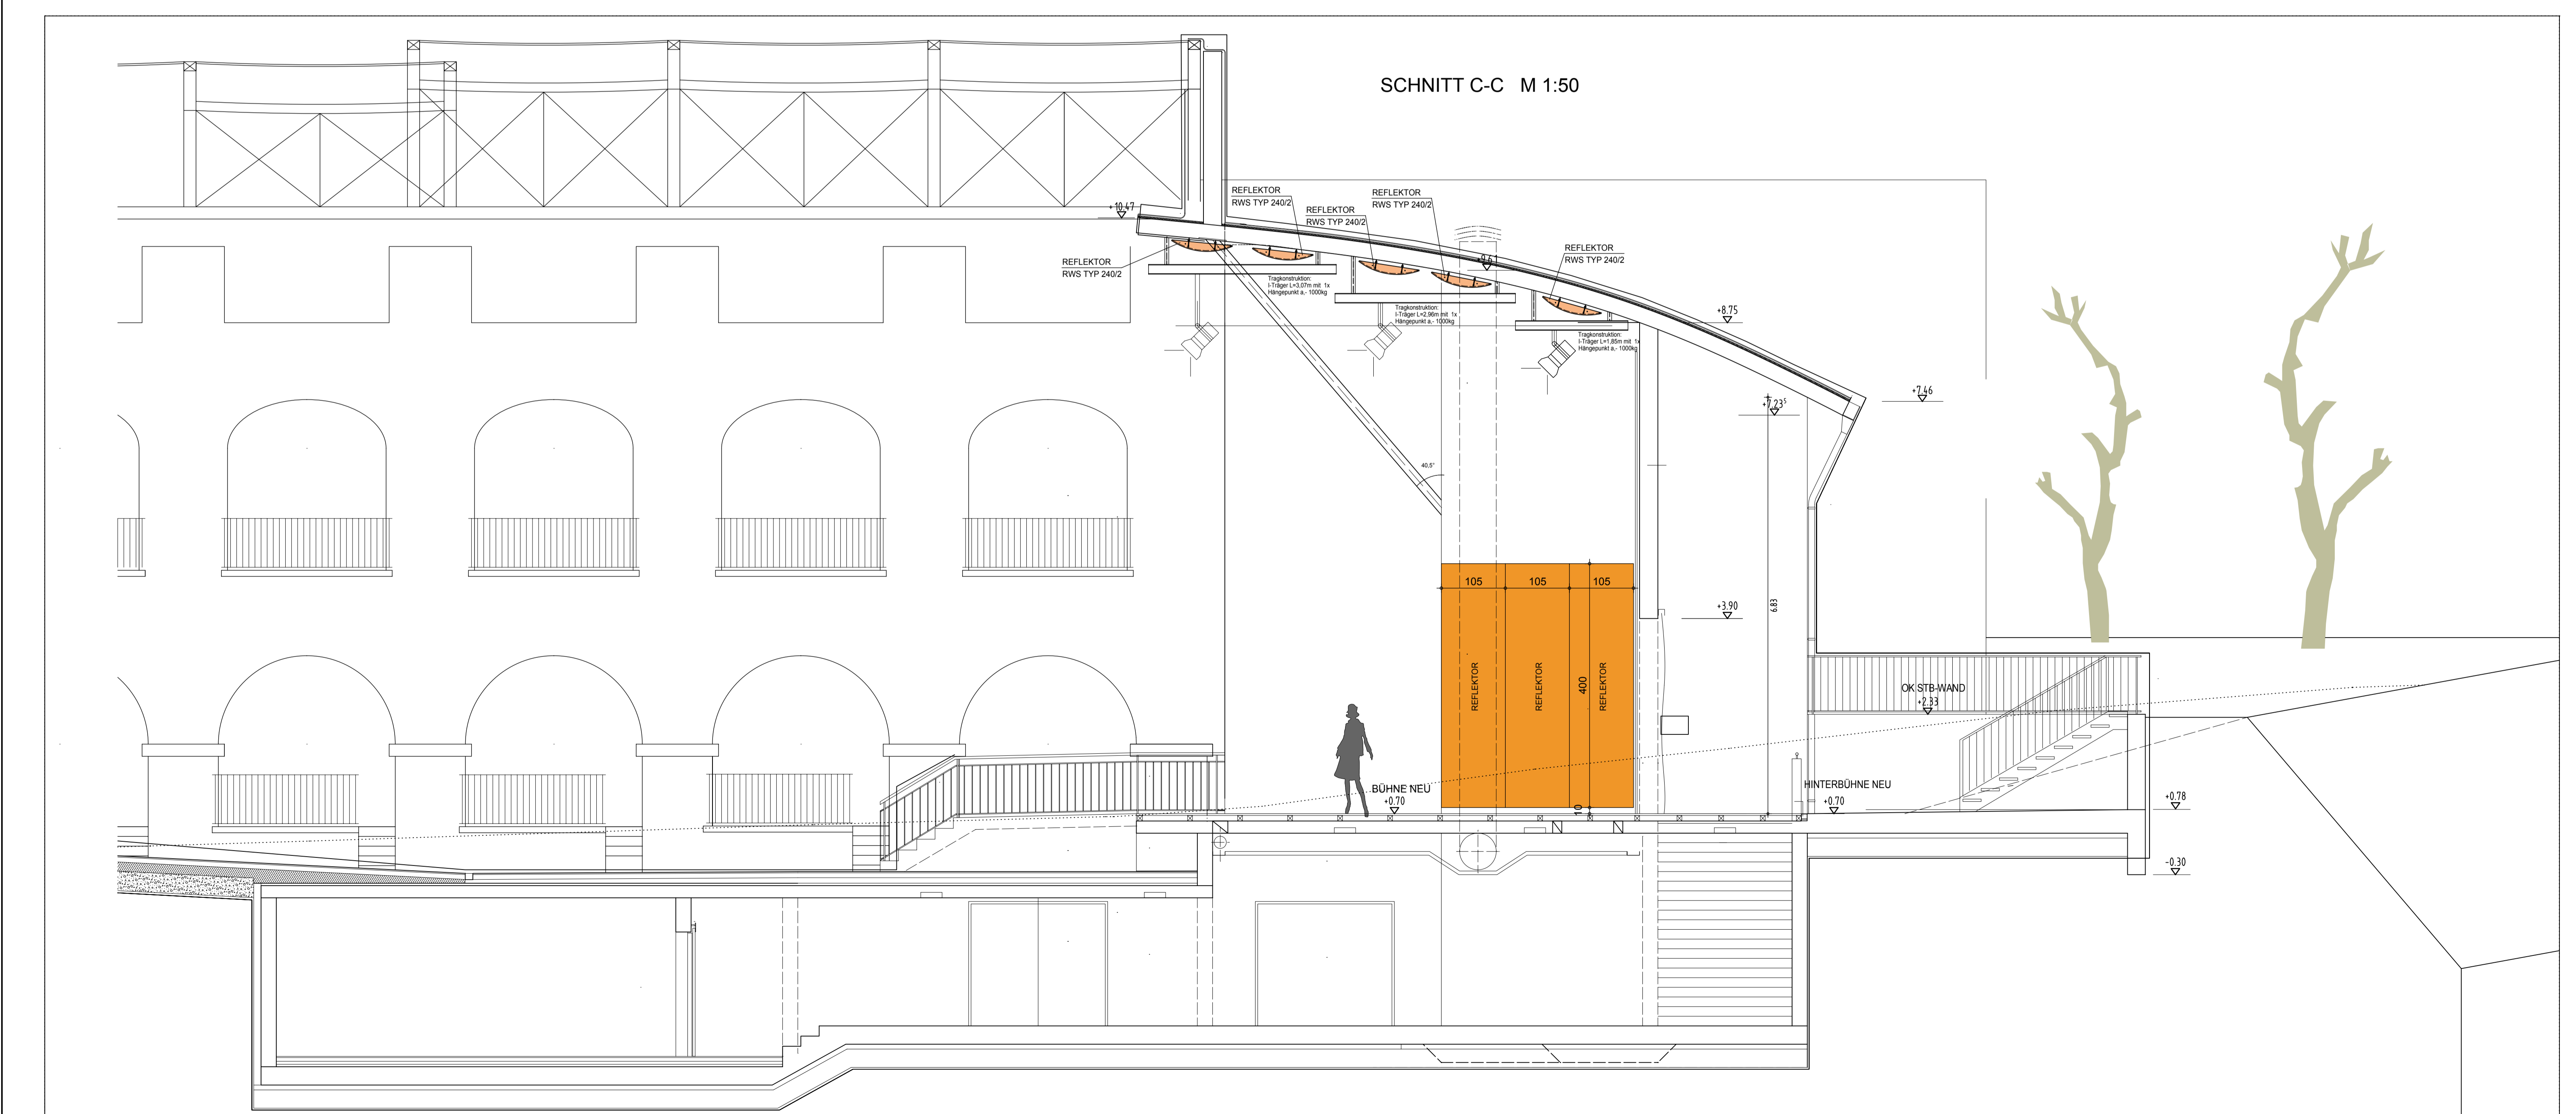

ANFORDERUNG		VATTER & HÖFER OEG	
BAUHERR		Grazer Spielstätten Orpheum, Dom im Berg und Schloßberggalerie Kasematten GmbH	
PROJEKT		Kasematten	
DARSTELLUNG		ENTWURF	
AKUSTIKMASSNAHMEN		ENTWURF	
MASSSTAB		1 : 50 / 1 : 10	
DAT.		NAME	
07.04.		Kowatsch	
POS.		DWG.	
1,40		09-1013_001	
PLT.		09-1013_001	
09-1013		001	

VATTER & HÖFER OEG
 ACUSTIC TECHNOLOGIES
 A-8200 Gleisdorf, Allee-Granger-Gasse 10
 Tel. ++43-(0)316/2438-0, Fax: 07 87
 Mail: office@vatter.at, Web: www.vatter.at

Dieses Dokument ist eine gezeichnete Kopie. Sie darf ohne unsere besondere Zustimmung weder vervielfältigt, noch abgedruckt, noch in irgendeiner Weise weitergegeben werden.
 This drawing is intended for the project of the client and shall not be copied or used in any way without permission from the author.

HB - 841 / 1665 (1.40m) Aktion 2008